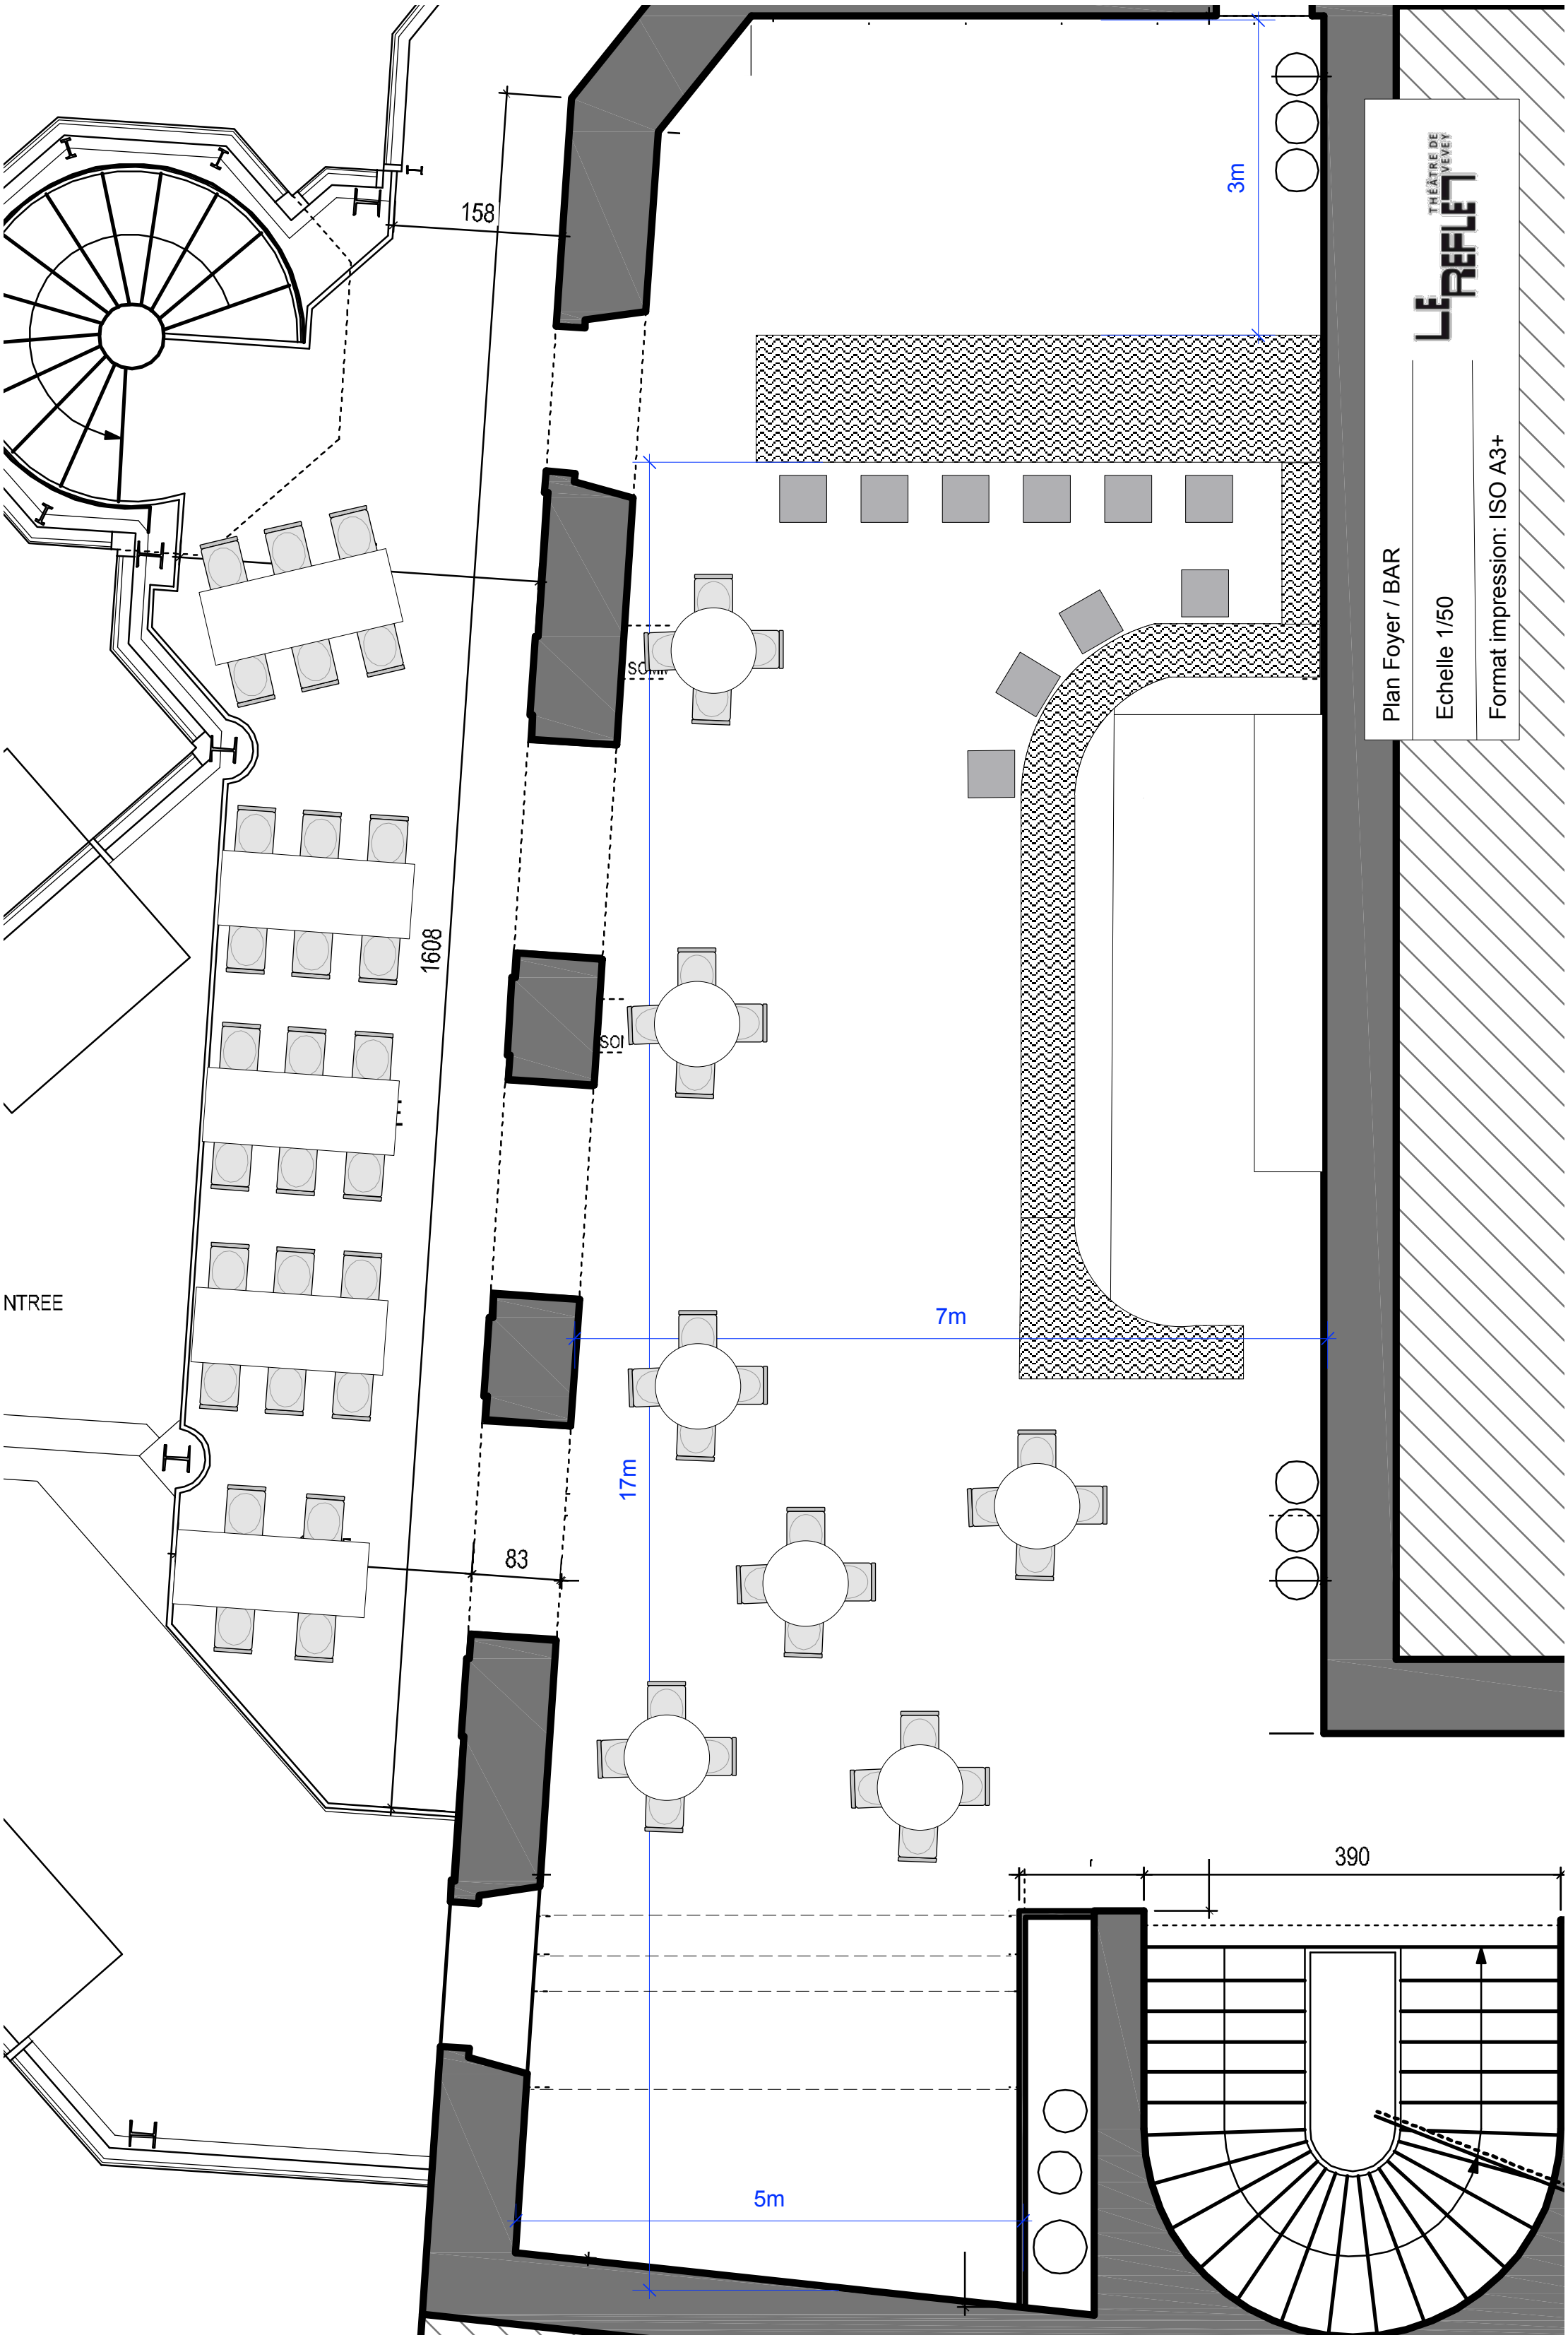
158
1608
83
3m
7m
17m
5m
390
NTREE
Plan Foyer / BAR
Echelle 1/50
Format impression: ISO A3+
LE REFLET
THÉÂTRE DE VEVEY